


Bauherrschaft
Kanton

Gemeinde Rohrbach
Bern

Projektphase
Projekt
Bauteil

Bauprojekt
Sanierung Bergstrasse
Werkleitungen, Teil 2: Bergstrasse 15 bis Bergstrasse 21

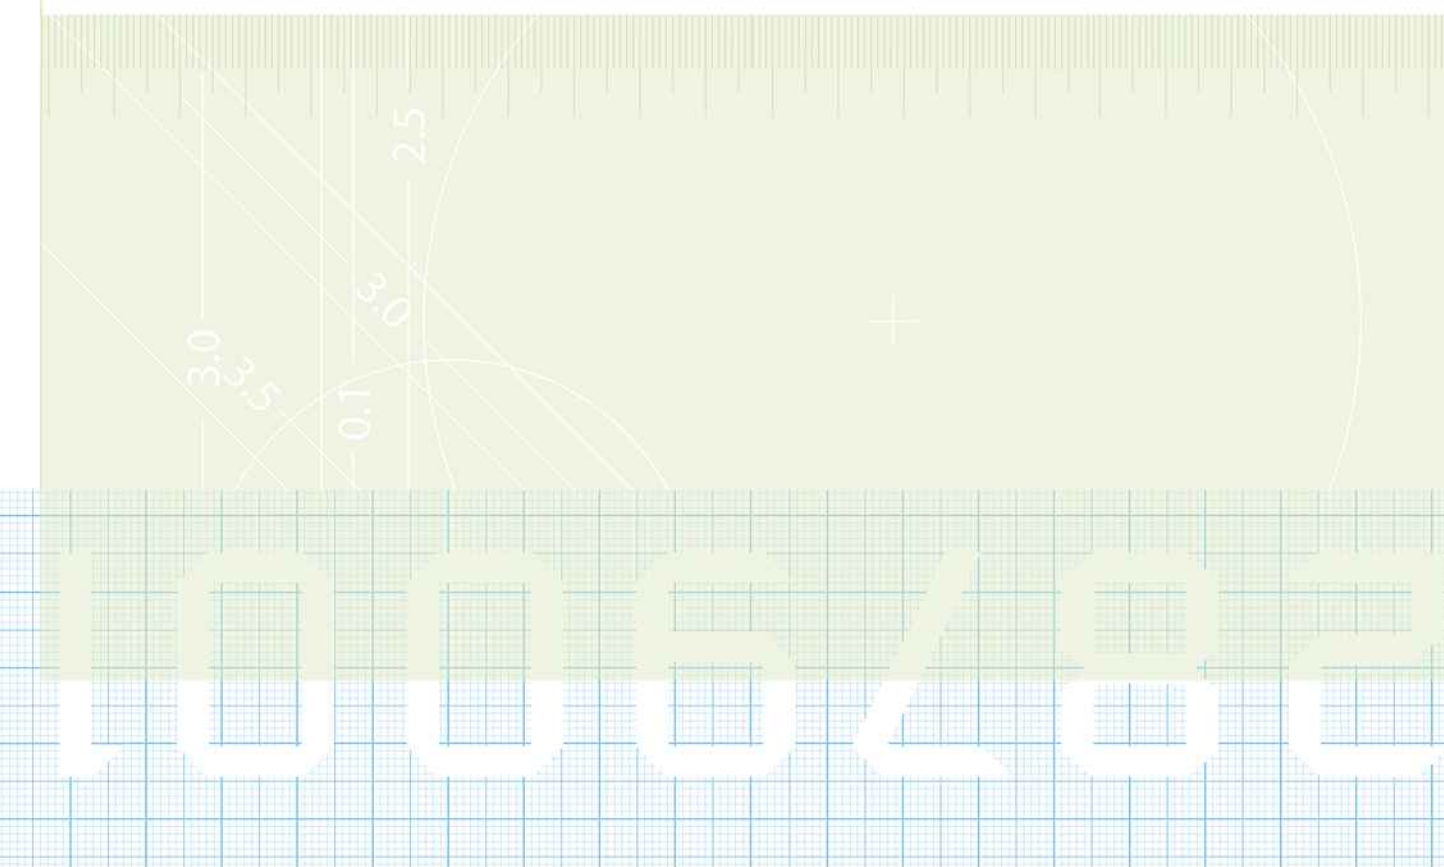


Planbezeichnung
Situation
Wasser und Abwasser

1:200

Gezeichnet	dt	Visiert	TM		
Geändert	A	B	C	D	E
Sachbearbeiter					
Datum					

Plan Nr. 312.19/11
Format 30/105
Datum 08.10.2013

Scheidegger AG Bauingenieure & Planer
Jurastrasse 29
4900 Langenthal
Telefon 062 916 50 10
Telefax 062 916 50 11
info@scheidegger-ing.ch
www.scheidegger-ing.ch

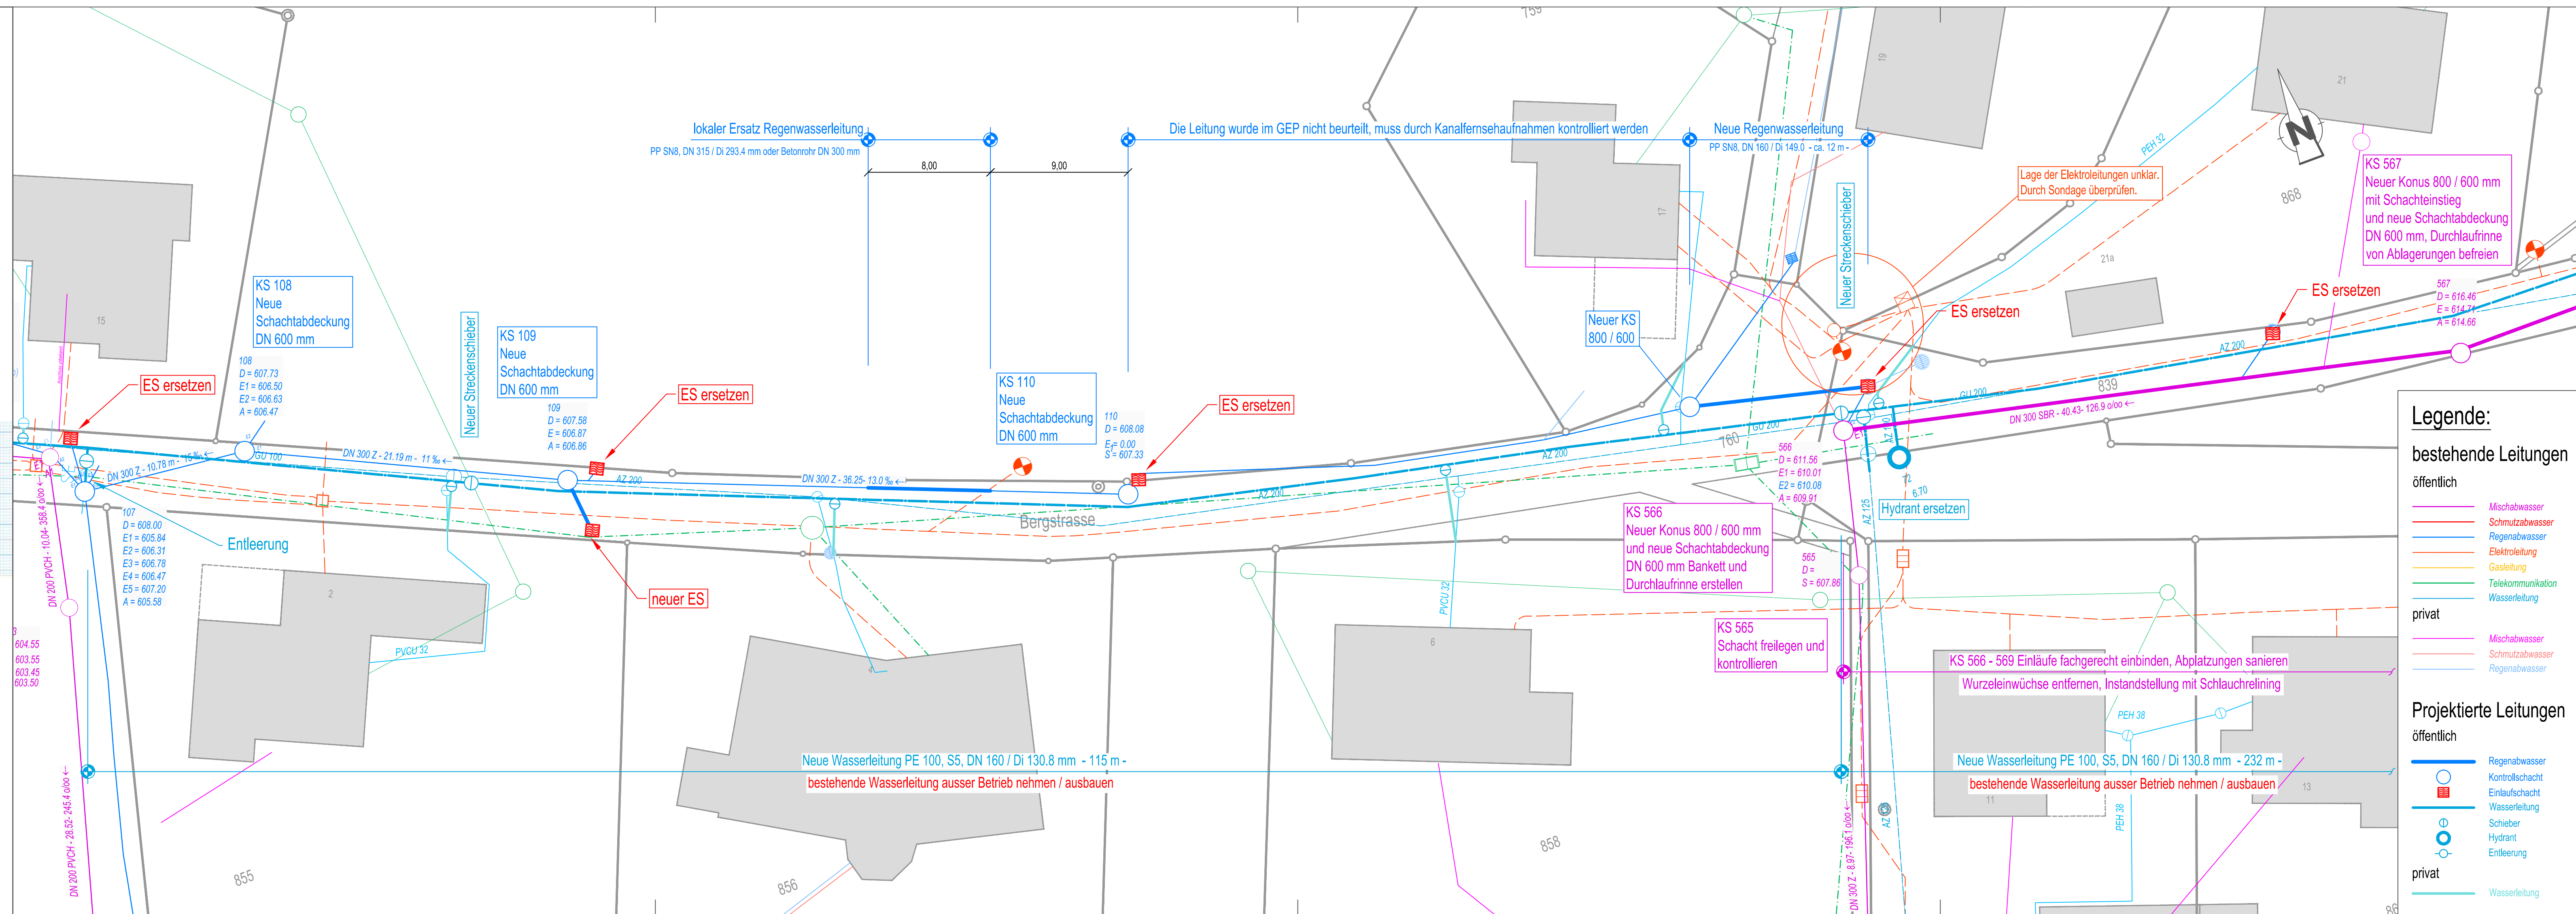

Legende:

bestehende Leitungen

- öffentlich
- Mischabwasser
 - Schmutzabwasser
 - Regenabwasser
 - Elektroleitung
 - Gasleitung
 - Telekommunikation
 - Wasserleitung
- privat
- Mischabwasser
 - Schmutzabwasser
 - Regenabwasser

Projektierte Leitungen

- öffentlich
- Regenabwasser
 - Kontrollschacht
 - Einlaufschacht
 - Wasserleitung
 - Schieber
 - Hydrant
 - Entleerung
- privat
- Wasserleitung